


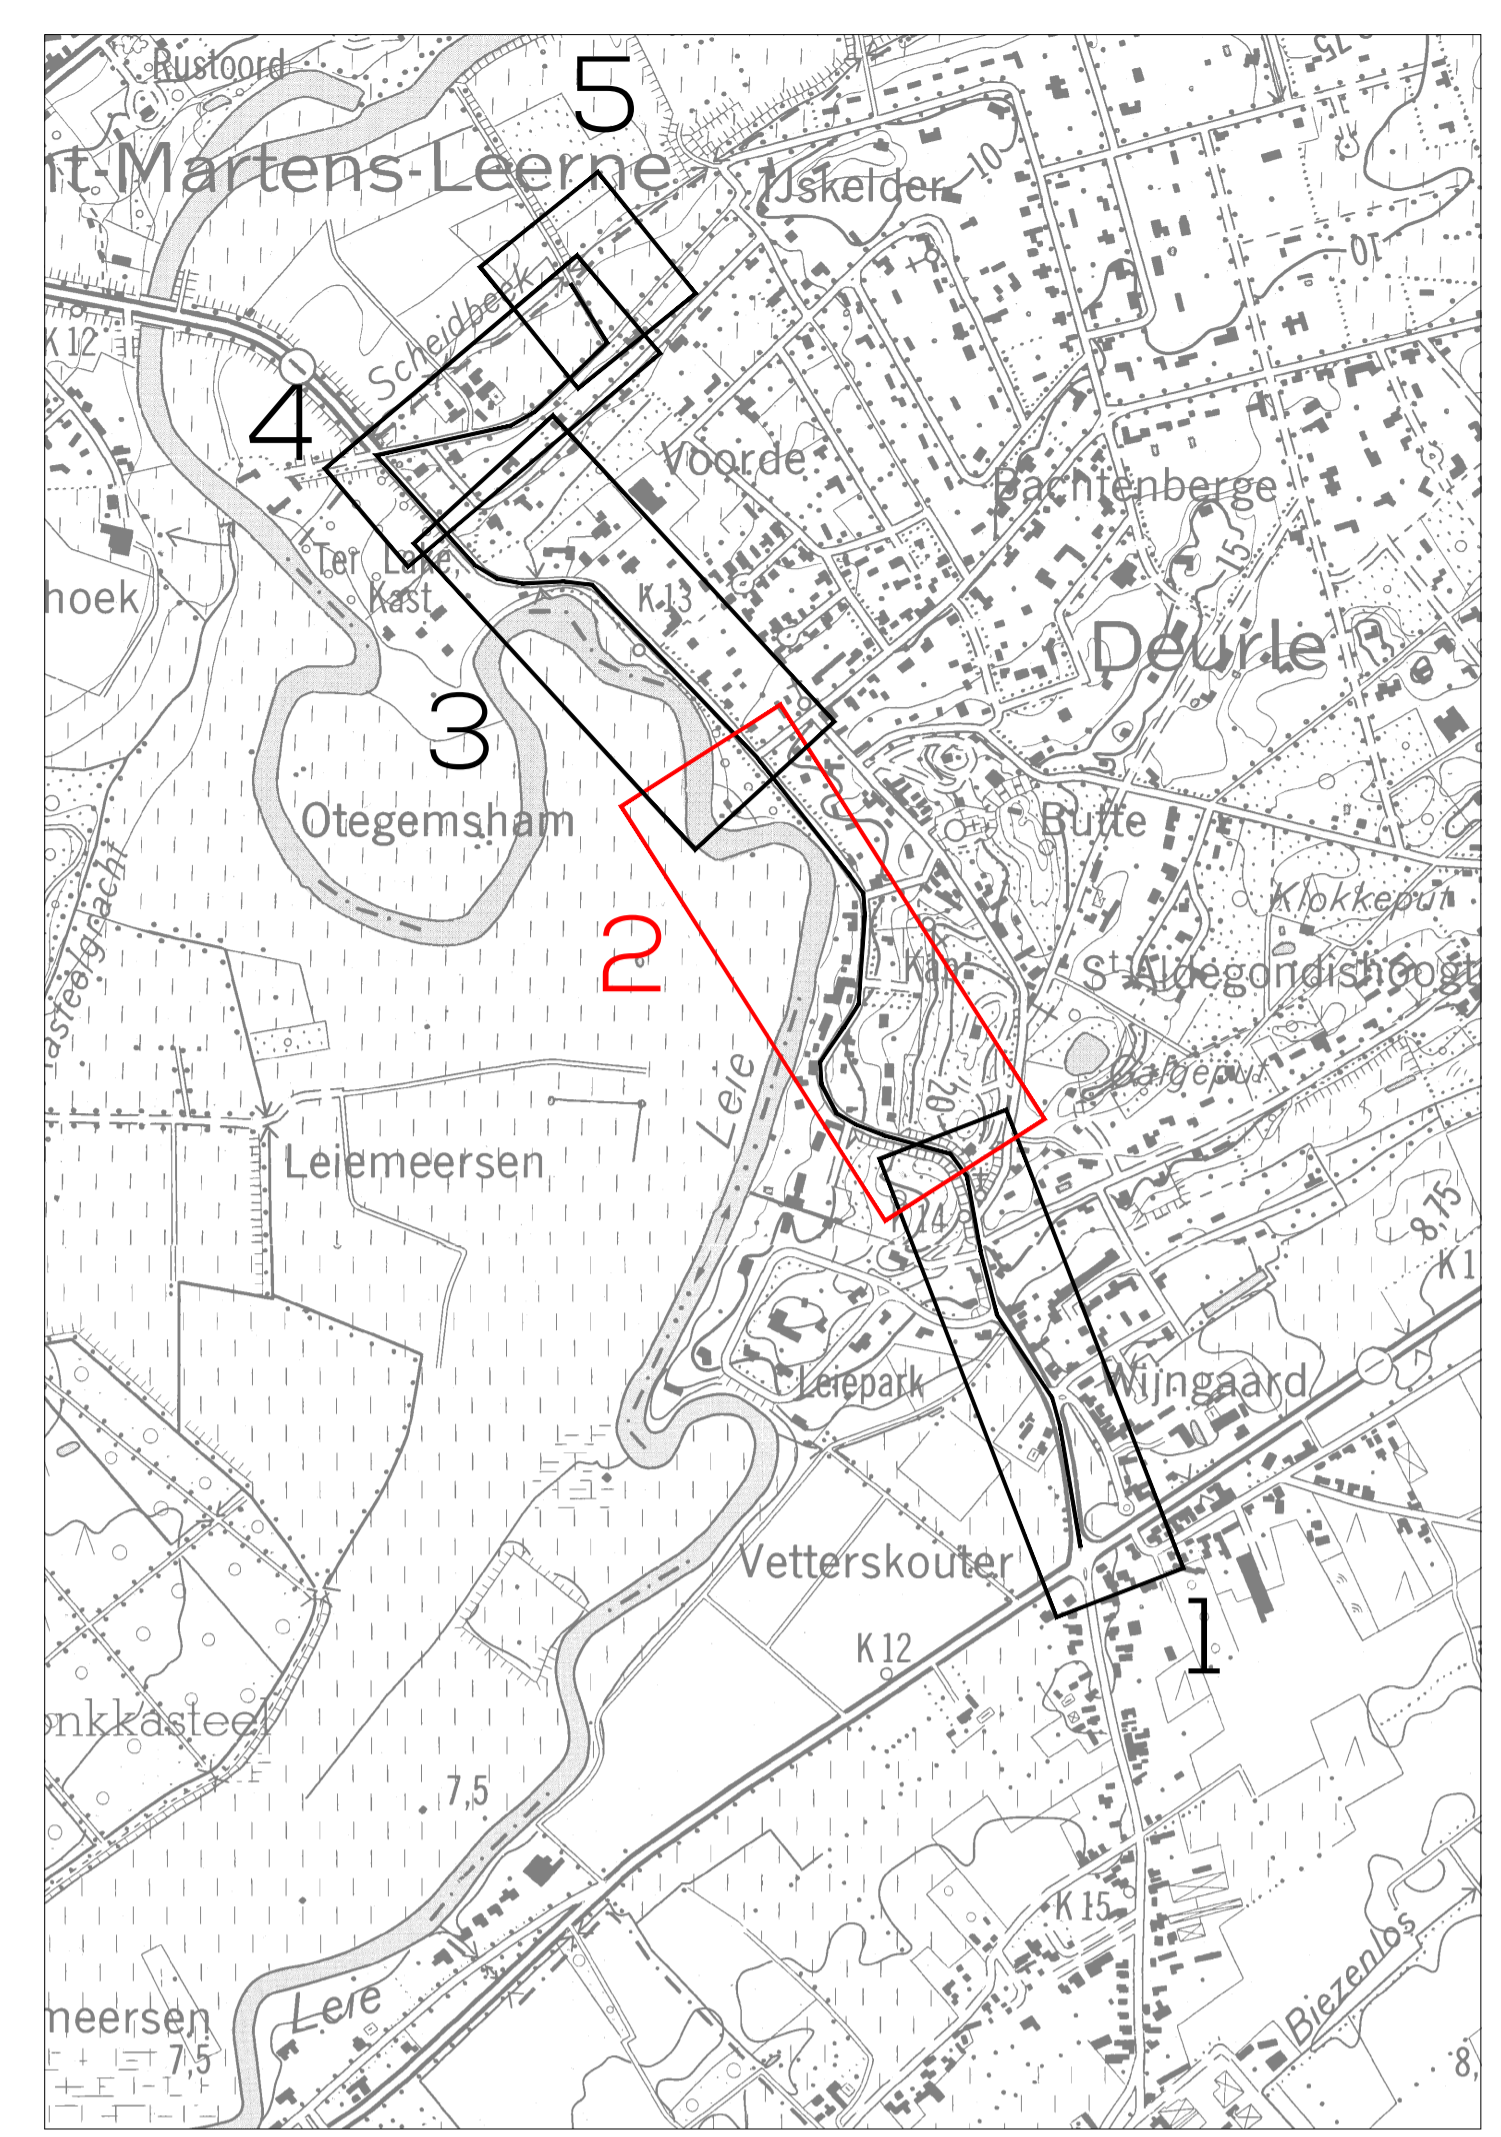

**LEGENDE**

- |   |                        |   |                            |
|---|------------------------|---|----------------------------|
| — | Ontworpen rooilijn     | ■ | grens ontelingen           |
| ■ | Rijweg                 | ■ | zwarte asfalt              |
| ■ | Rijweg - accentuering  | ■ | gruze printasfalt          |
| ■ | Rijweg plateau         | ■ | uitgewassen beton          |
| ■ | Middellanden           | ■ | gruze printbeton           |
| ■ | Fietspad               | ■ | roodbruine asfalt          |
| ■ | Parkerstrook           | ■ | kasseien                   |
| ■ | Aanlooplement          | ■ | asfalt                     |
| ■ | Fietspad - dwarsing    | ■ | rode slemlaag              |
| ■ | Voetpad                | ■ | gruze bss 22/22/B          |
| ■ | Voetweg                | ■ | dolomiet                   |
| ■ | Verharding rond PI     | ■ | grasbetontegels            |
| ■ | Gracht                 | ■ | Nieuwe/behouden gracht     |
| ■ | Beschoeiing gracht     | ■ | kasseibeschoeiing          |
| ■ | Steenisogeverharding   | ■ | steenslag                  |
| ○ | Openbare verlichting   | ■ | nieuw te plaatsen          |
| ○ | Inspectieput DWA       | ○ | deksel Forys/Aquafin       |
| ○ | Inspectieput RWA       | ○ | deksel Forys/Aquafin       |
| ○ | Acer Campestre (530m²) | ○ | hoogglantsoen              |
| ○ | Plantvak               | ○ | Ha 60-90 (1+1)             |
| ○ | Quercus robur (17st)   | ○ | gazon                      |
| ○ | (zomeriek)             | ○ | plantmaat 16/18, draadkult |
| ○ | Bestaande hoogstam     | ○ | anderlinge afstand 8-9m    |
| ○ | Bestaande hoogstam     | ○ | te vrijwaren               |
| ○ | Bestaande hoogstam     | ○ | te roeien                  |



**SINT-MARTENS-LATEM (DEURLE) - WEGENIS- EN RIOLERINGSWERKEN PONTSTRAAT N437**

<p><b>Opdrachtgever</b></p> <p><b>TMVW (ov)</b> Straatstraat 1 9000 Gent</p> <p>Goedgekeurd dd: _____</p> <p>Marijke De Roock Projectleider</p>	<p><b>Mede-opdrachtgever</b></p> <p><b>Aquafin nv</b> Dijkstraat 8 2630 Aartselaar</p> <p><b>AWW Oost-Vlaanderen</b> Konigin Maria Handicapen 70 bus 81 9000 Gent</p> <p><b>Sint-Martens-Latem</b> Dorp 1 9830 Sint-Martens-Latem</p> <p>Marielen Porto-Carrero Algemeen Directeur</p>	<p><b>Aquafin</b></p> <p><b>Wegen en Werken</b></p> <p><b>Sint-Martens-Latem</b></p>
---	--	--

**Ontwerper**

**EVOLTA ENGINEERS AND ARCHITECTS**

**Mooitschapp@e-stet**  
Koningsstraat 270  
3000 Brussel  
T: +32 2 217 27 97  
info@evolta.be  
www.evolta.be

Bram Quaghebeur  
Projectmanager

Nelle De Smet  
Bestuurder

**ONTWORPEN TOESTAND WEGENIS**  
Deel 2 : Ph. De Denterghemlaan - Dorpsstraat

FASE	SCHAAL	WERKNUMMER	PLANNR	REV
Aanbesteding	1/500	124/04.005	32/5	N

NO	VER	VER	VER	VER	VER	VER	VER	VER	VER
F	06/06/2024	Uitwerken ontwerpen	BO	BO	IP				
E	24/06/2024	Uitwerking met gesch. selectie Dorpsstraat	OH	BO	O				
D	03/07/2024	Aanp. in buffering Wand	BO	BO	N	08/09/2020	Indering publicatiebinder	LEN	LEN
C	25/07/2024	Uitwerking met PS-RK, Aquafin	PLW	BO			J K L M		
B	26/07/2024	Voorwerken	KC	BO		24/07/2024	Indering ontwerp aanbestedingsbinder	LEN	BO
A	27/07/2024	Omzet conceptueel ontwerp	KC	BO	H	16/05/2024	Indering omgevingsvergunning	LIE	BO
O	02/08/2024	Bestaande toestand	BO	BO	G	24/07/2024	Aanpak van ontwerp	LEN	BO
DATUM	HISTORIEK	TEK	VER	DATUM	HISTORIEK	TEK	VER	TEK	VER