
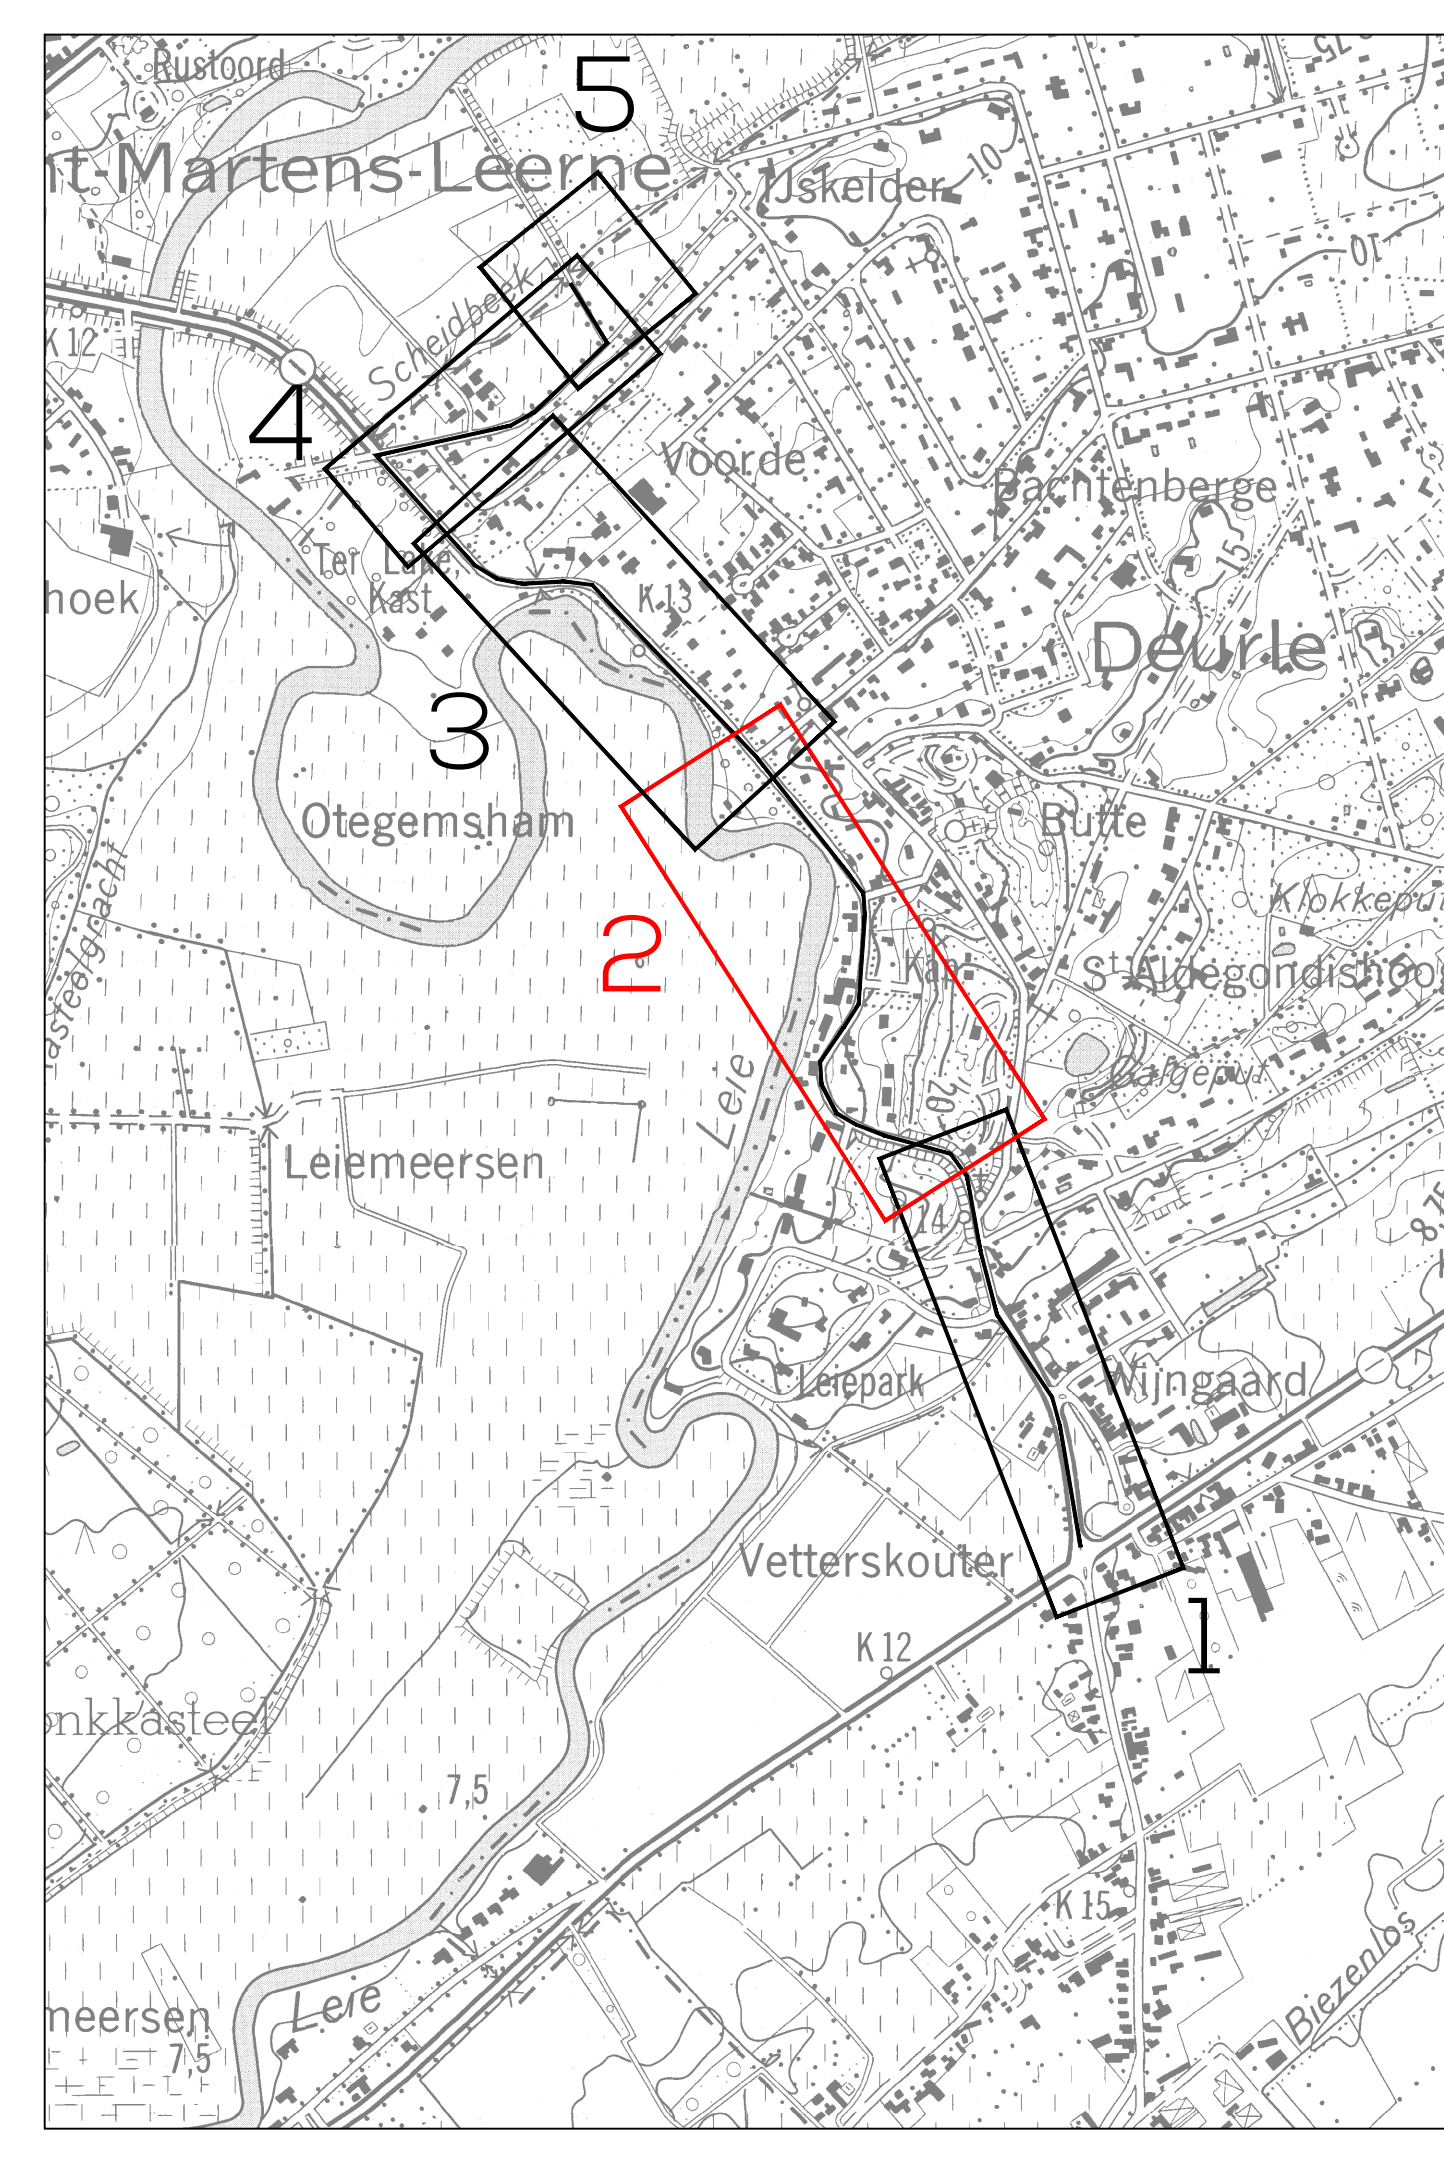


Tussenafstand	Maatvlad	D30	D31	D32	D33	D34	D35	D36	D37	D38	D39	D40	D41	D42	D43	D44	D45	D46	D47	D48	D49	D50	D51	D52	D53	D54	D55	D56	D57	D58	D59	D60	D61	D62	D63	D64	D65
Legkaartsecties	Tussenafstand	R18	R19	R20	R21	R22	R23	R24	R25	R26	R27	R28	R29	R30	R31	R32	R33	R34	R35	R36	R37	R38	R39	R40	R41	R42	R43	R44	R45	R46	R47	R48	R49	R50	R51	R52	
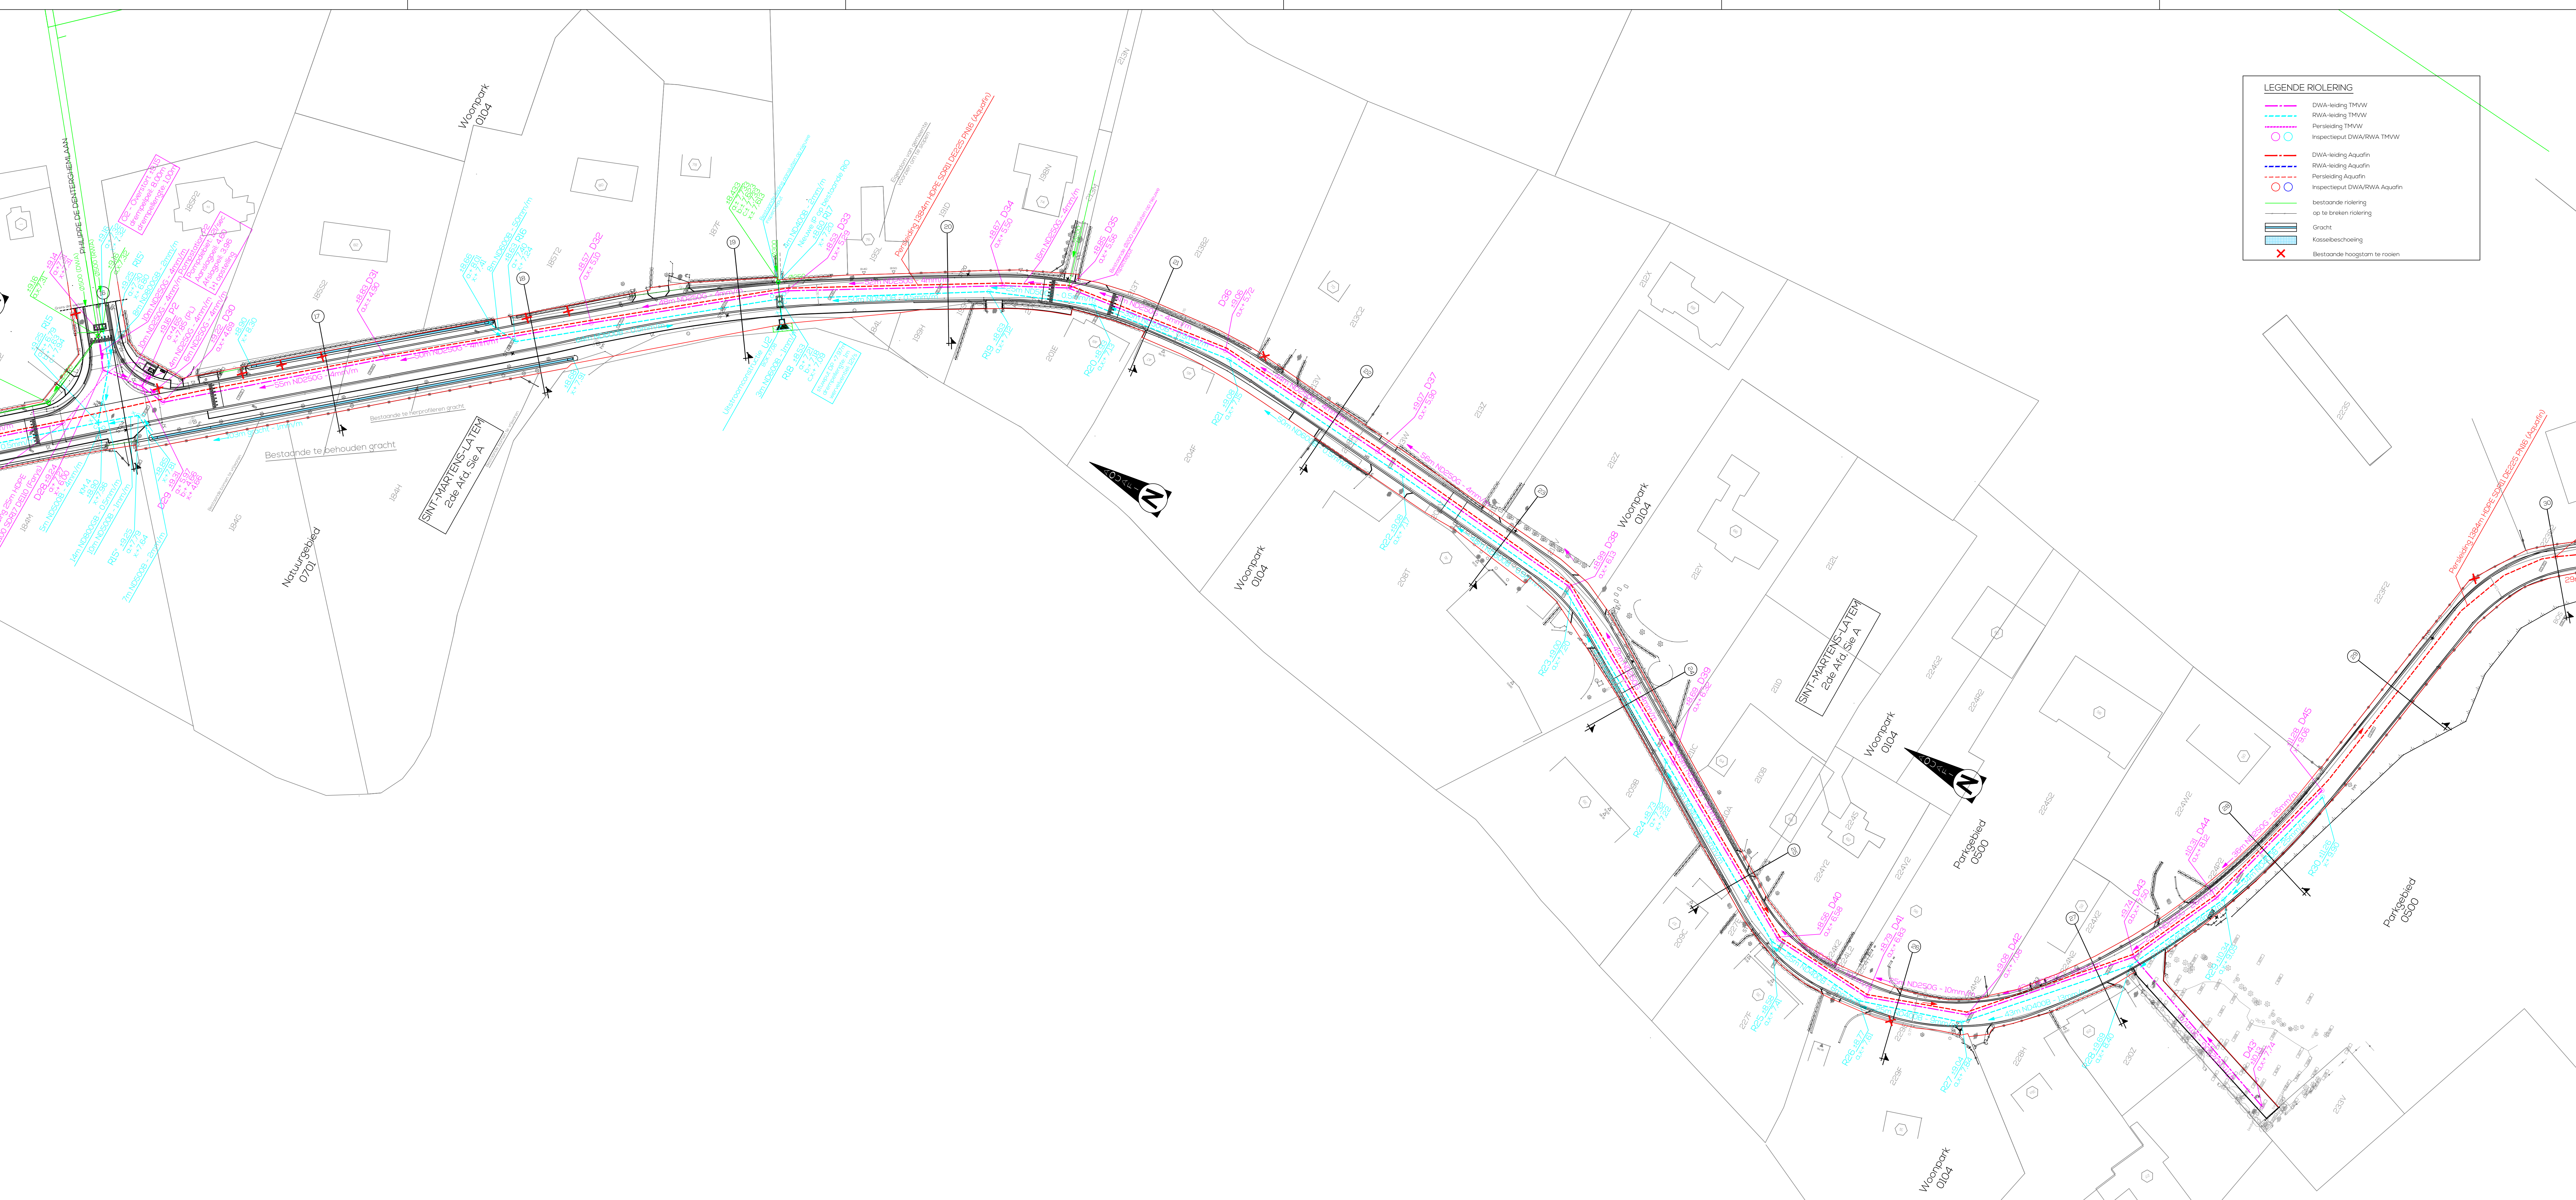

**SINT-MARTENS-LATEM (DEURLE) - WEGENIS- EN RIOLERINGSWERKEN PONTSTRAAT N437**

--	---	--

<p><b>EVOLTA</b></p> <p><b>Pluutgroep bvba</b> Koningstraat 210 2000 Antwerpen T +32 3 237 27 97 info@evolta.be www.evolta.be</p>	<p><b>Bram Duijgheloor</b> Projectmanager</p> <p><b>Niels De Smet</b> Beleider</p>
---	--

**ONTWORPEN TOESTAND RIOLERING**  
Deel 2 : Ph. De Denterghemlaan - Dorpsstraat

